



PLANTA DE ARQUITECTURA 2do PISO
ESCALA 1:50




PLANTA DE ARQUITECTURA 1er PISO
ESCALA 1:50

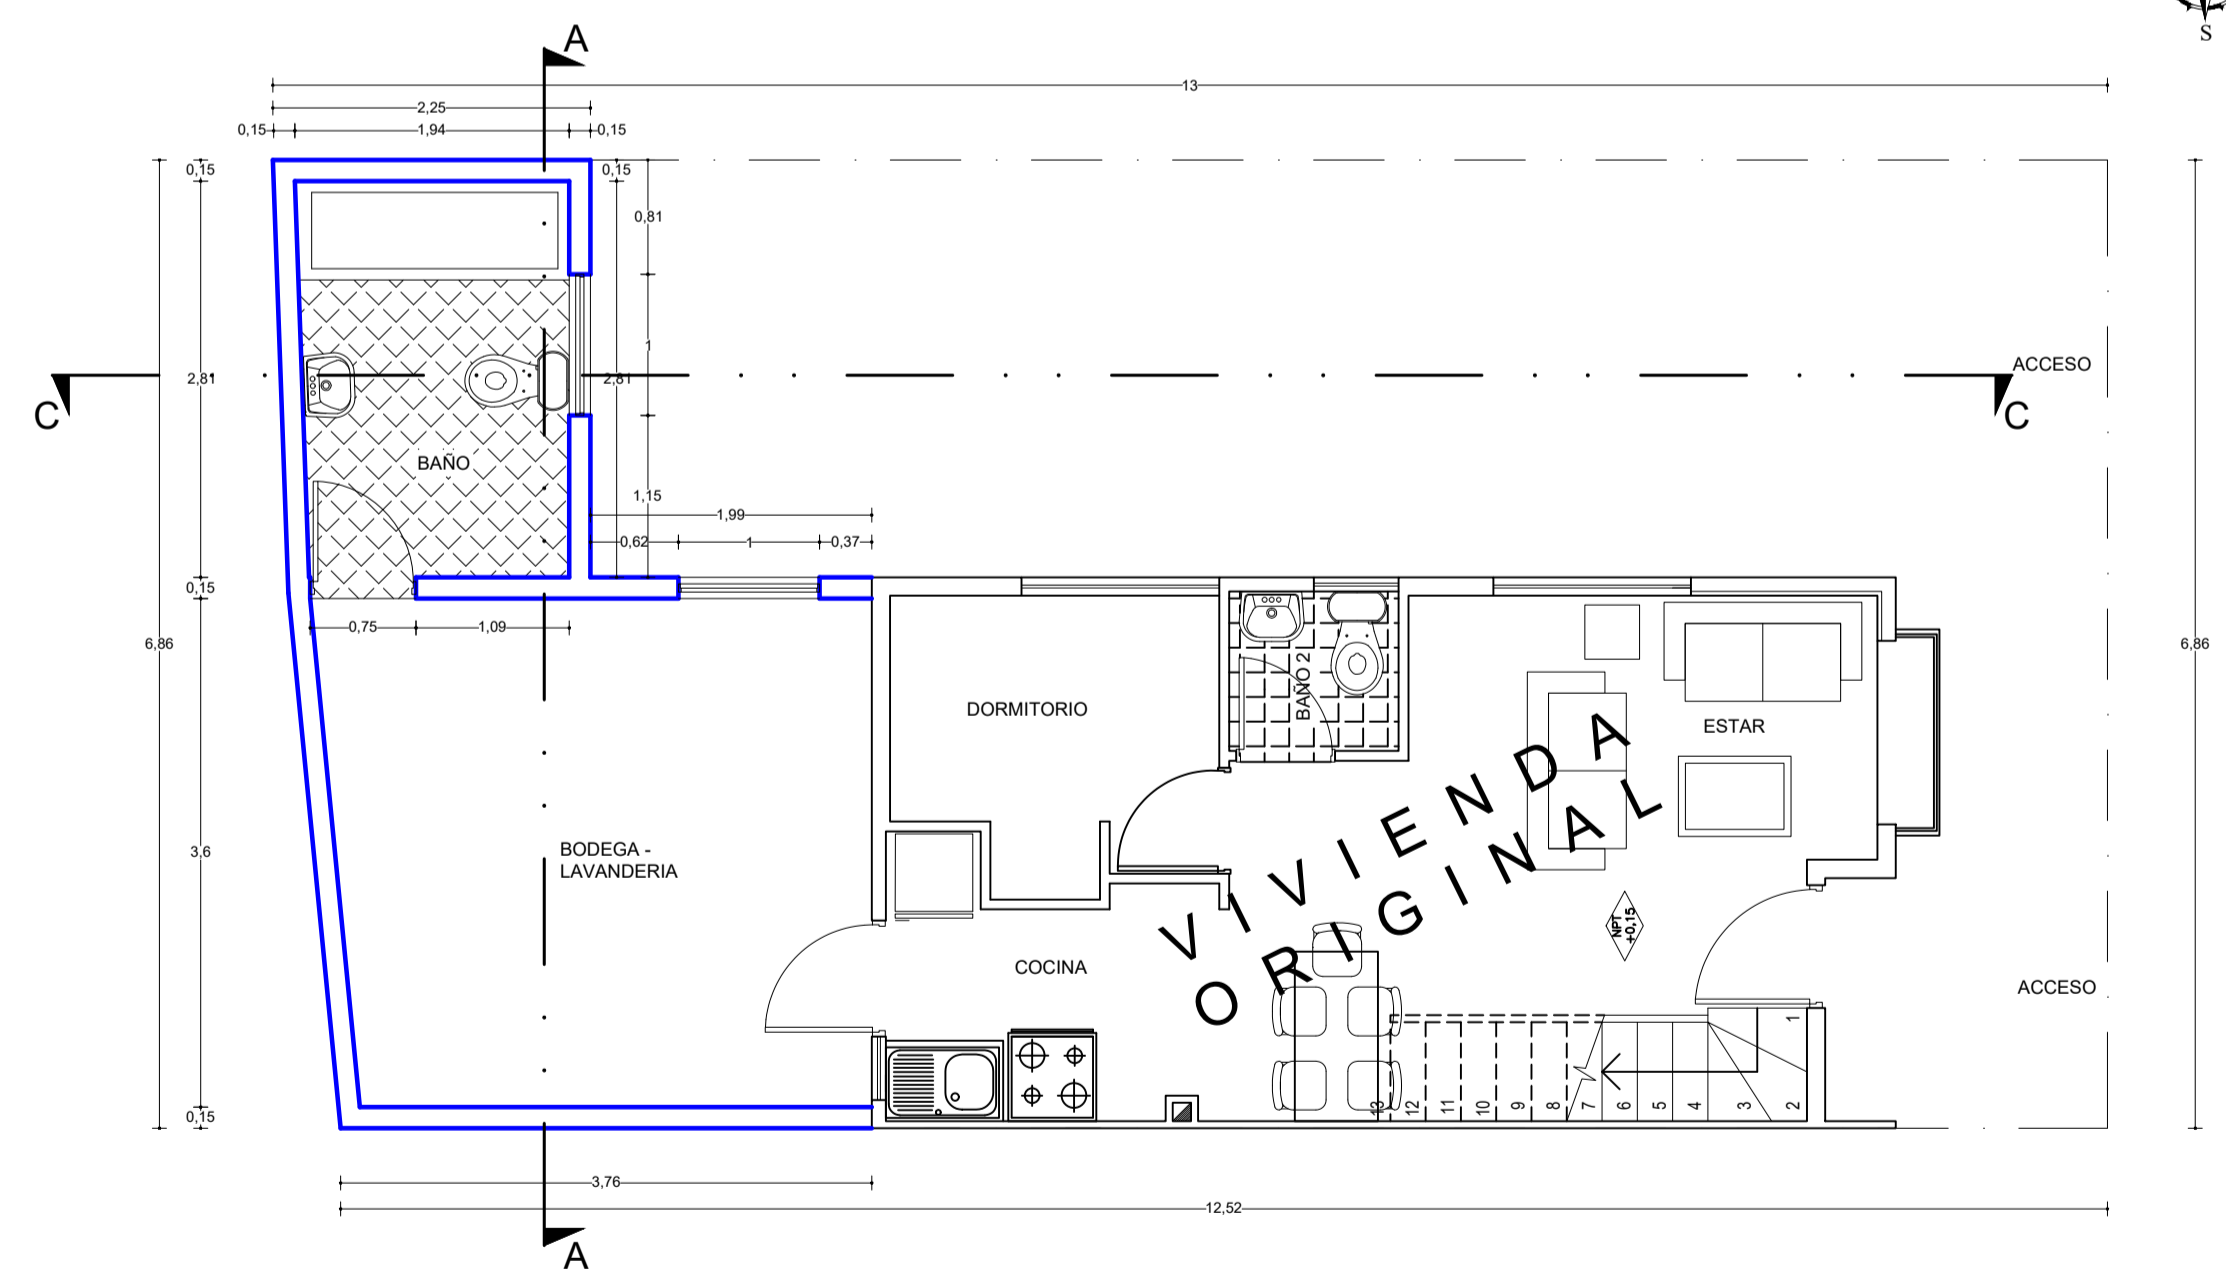

PLANO DE UBICACION
PUCON 3104

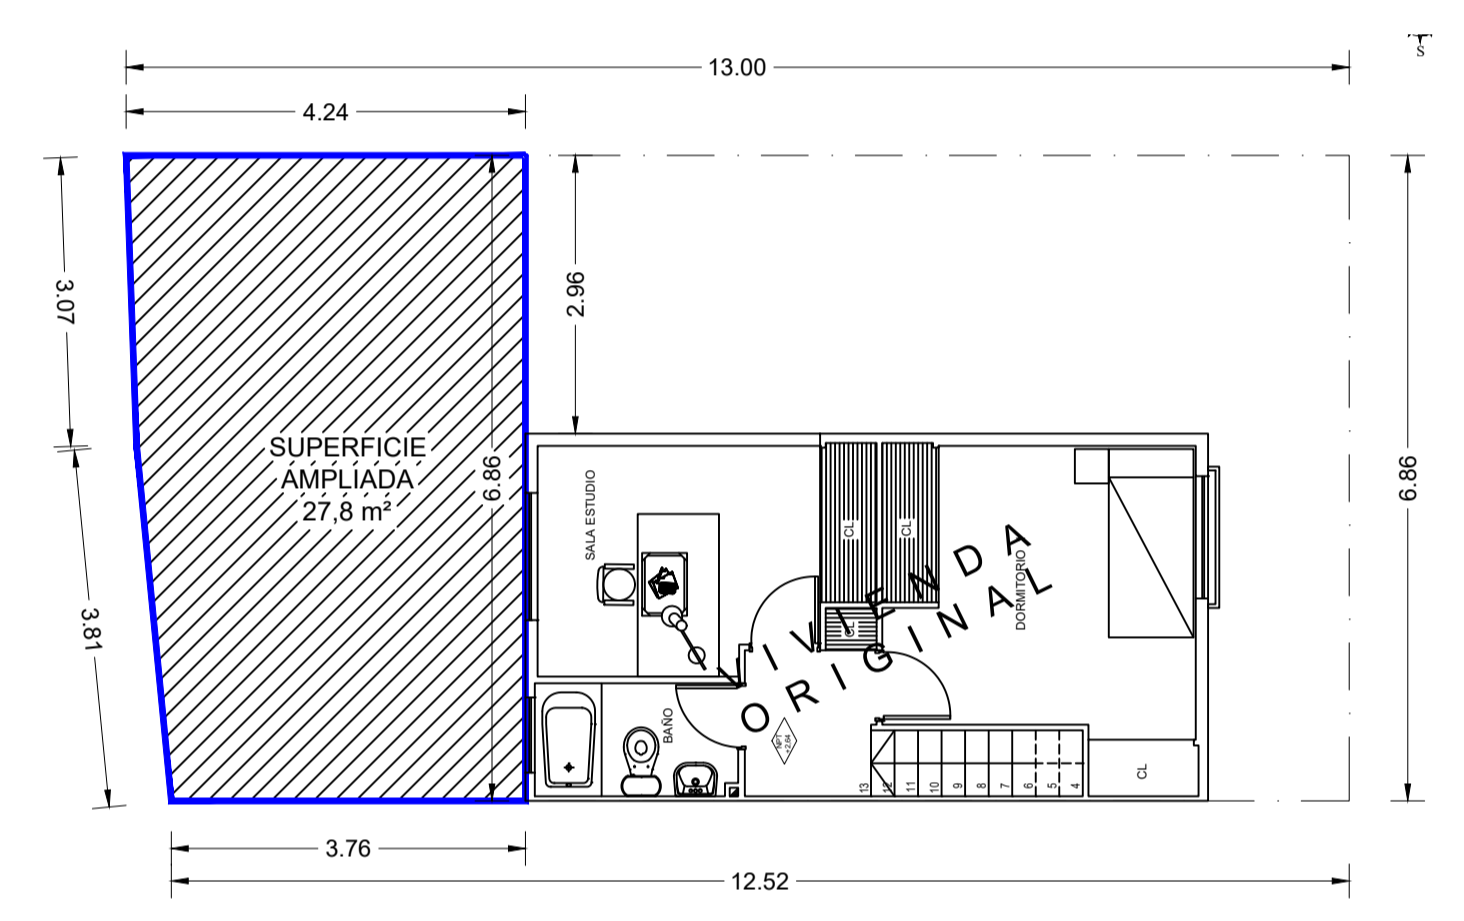

SEGUNDO PISO

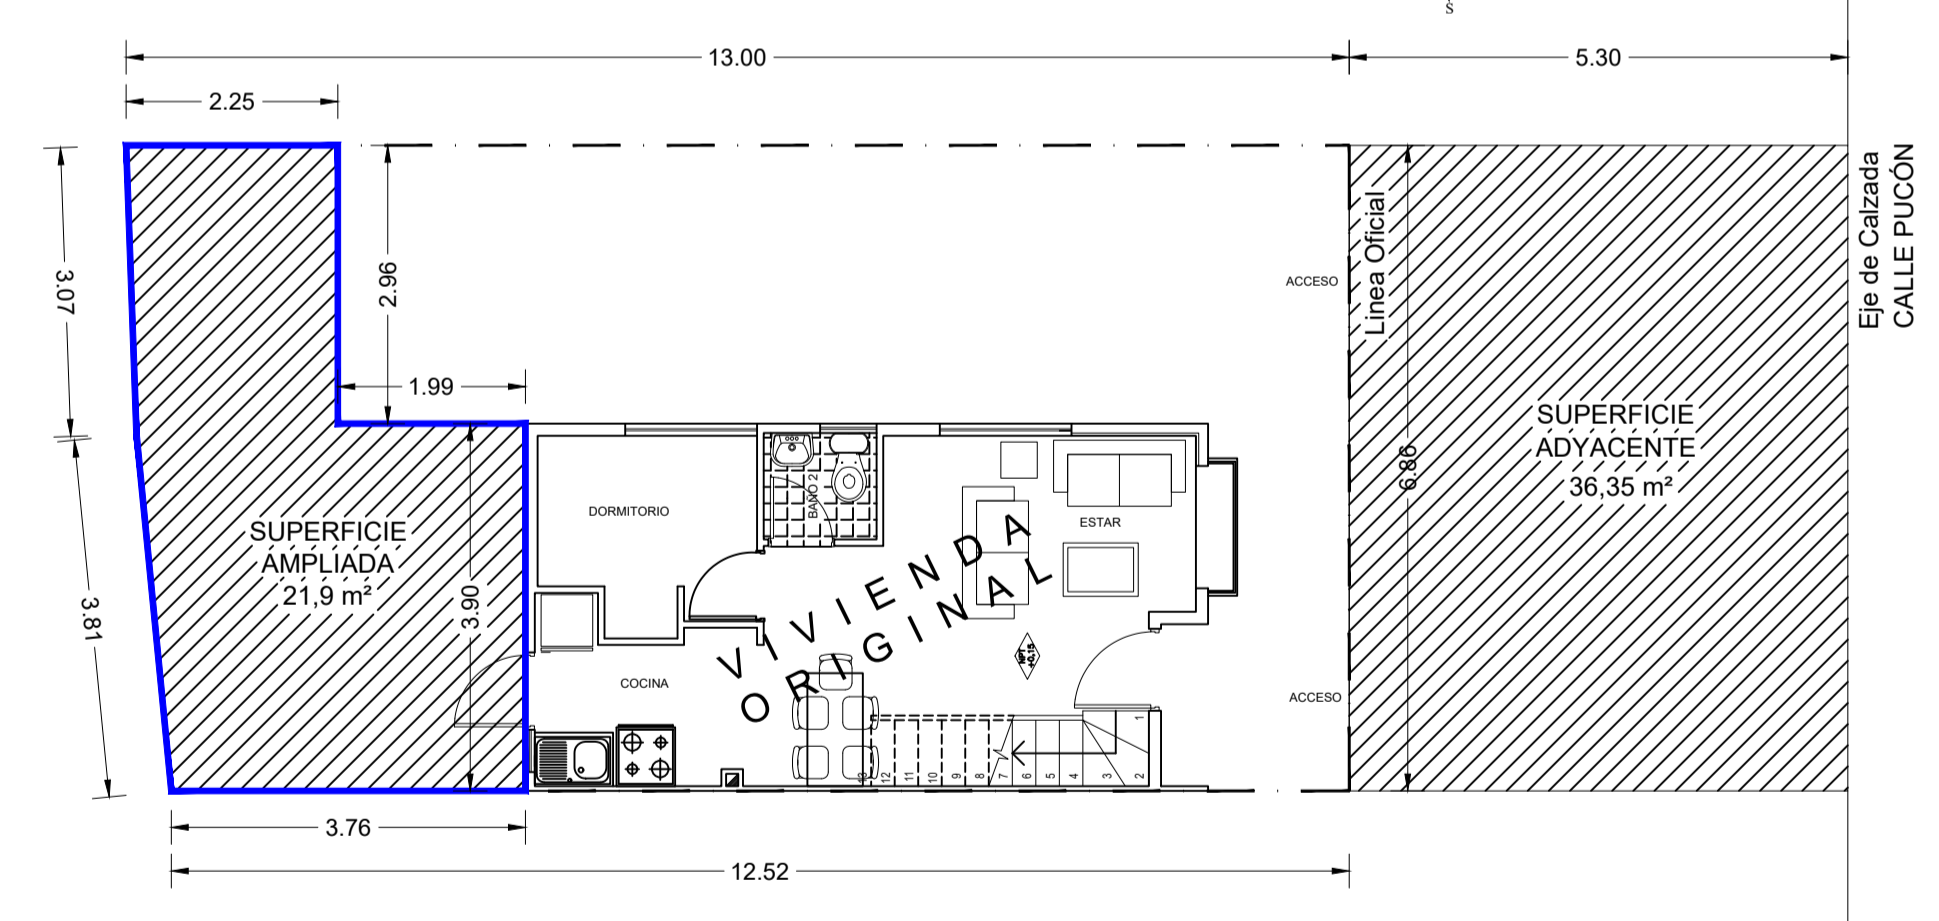

PRIMER PISO

PLANTAS DE SUPERFICIES
ESCALA 1:75

CUADRO DE SUPERFICIES			
	m ²	%	
SUPERFICIE PREDIAL	87,54	100	
PRIMER PISO			
Sup. Construida Original	27,4		
Sup. Ampliada	21,9		
Total primer piso	49,3	56,3	
SEGUNDO PISO			
Sup. Const. Original	28,3		
Sup. Ampliada	27,8		
Total Segundo piso	56,1		
RESUMEN			
superficie total construida	105,40	120,40	
superficie libre	38,24	43,7	
SUPERFICIE TOTAL BRUTA +ADYACENTE			
Sup. Total de terreno	87,54		
Sup. Adyacente	36,35		
Superficie Total	123,89		

PROYECTO:
REGULARIZACION VIVIENDA
HASTA 140 m², TITULO I, LEY N° 20.898

ANGELICA SOFIA PASTEN ALVAREZ
ARQUITECTO